


**Grünsfeld
OT Grünsfeld**

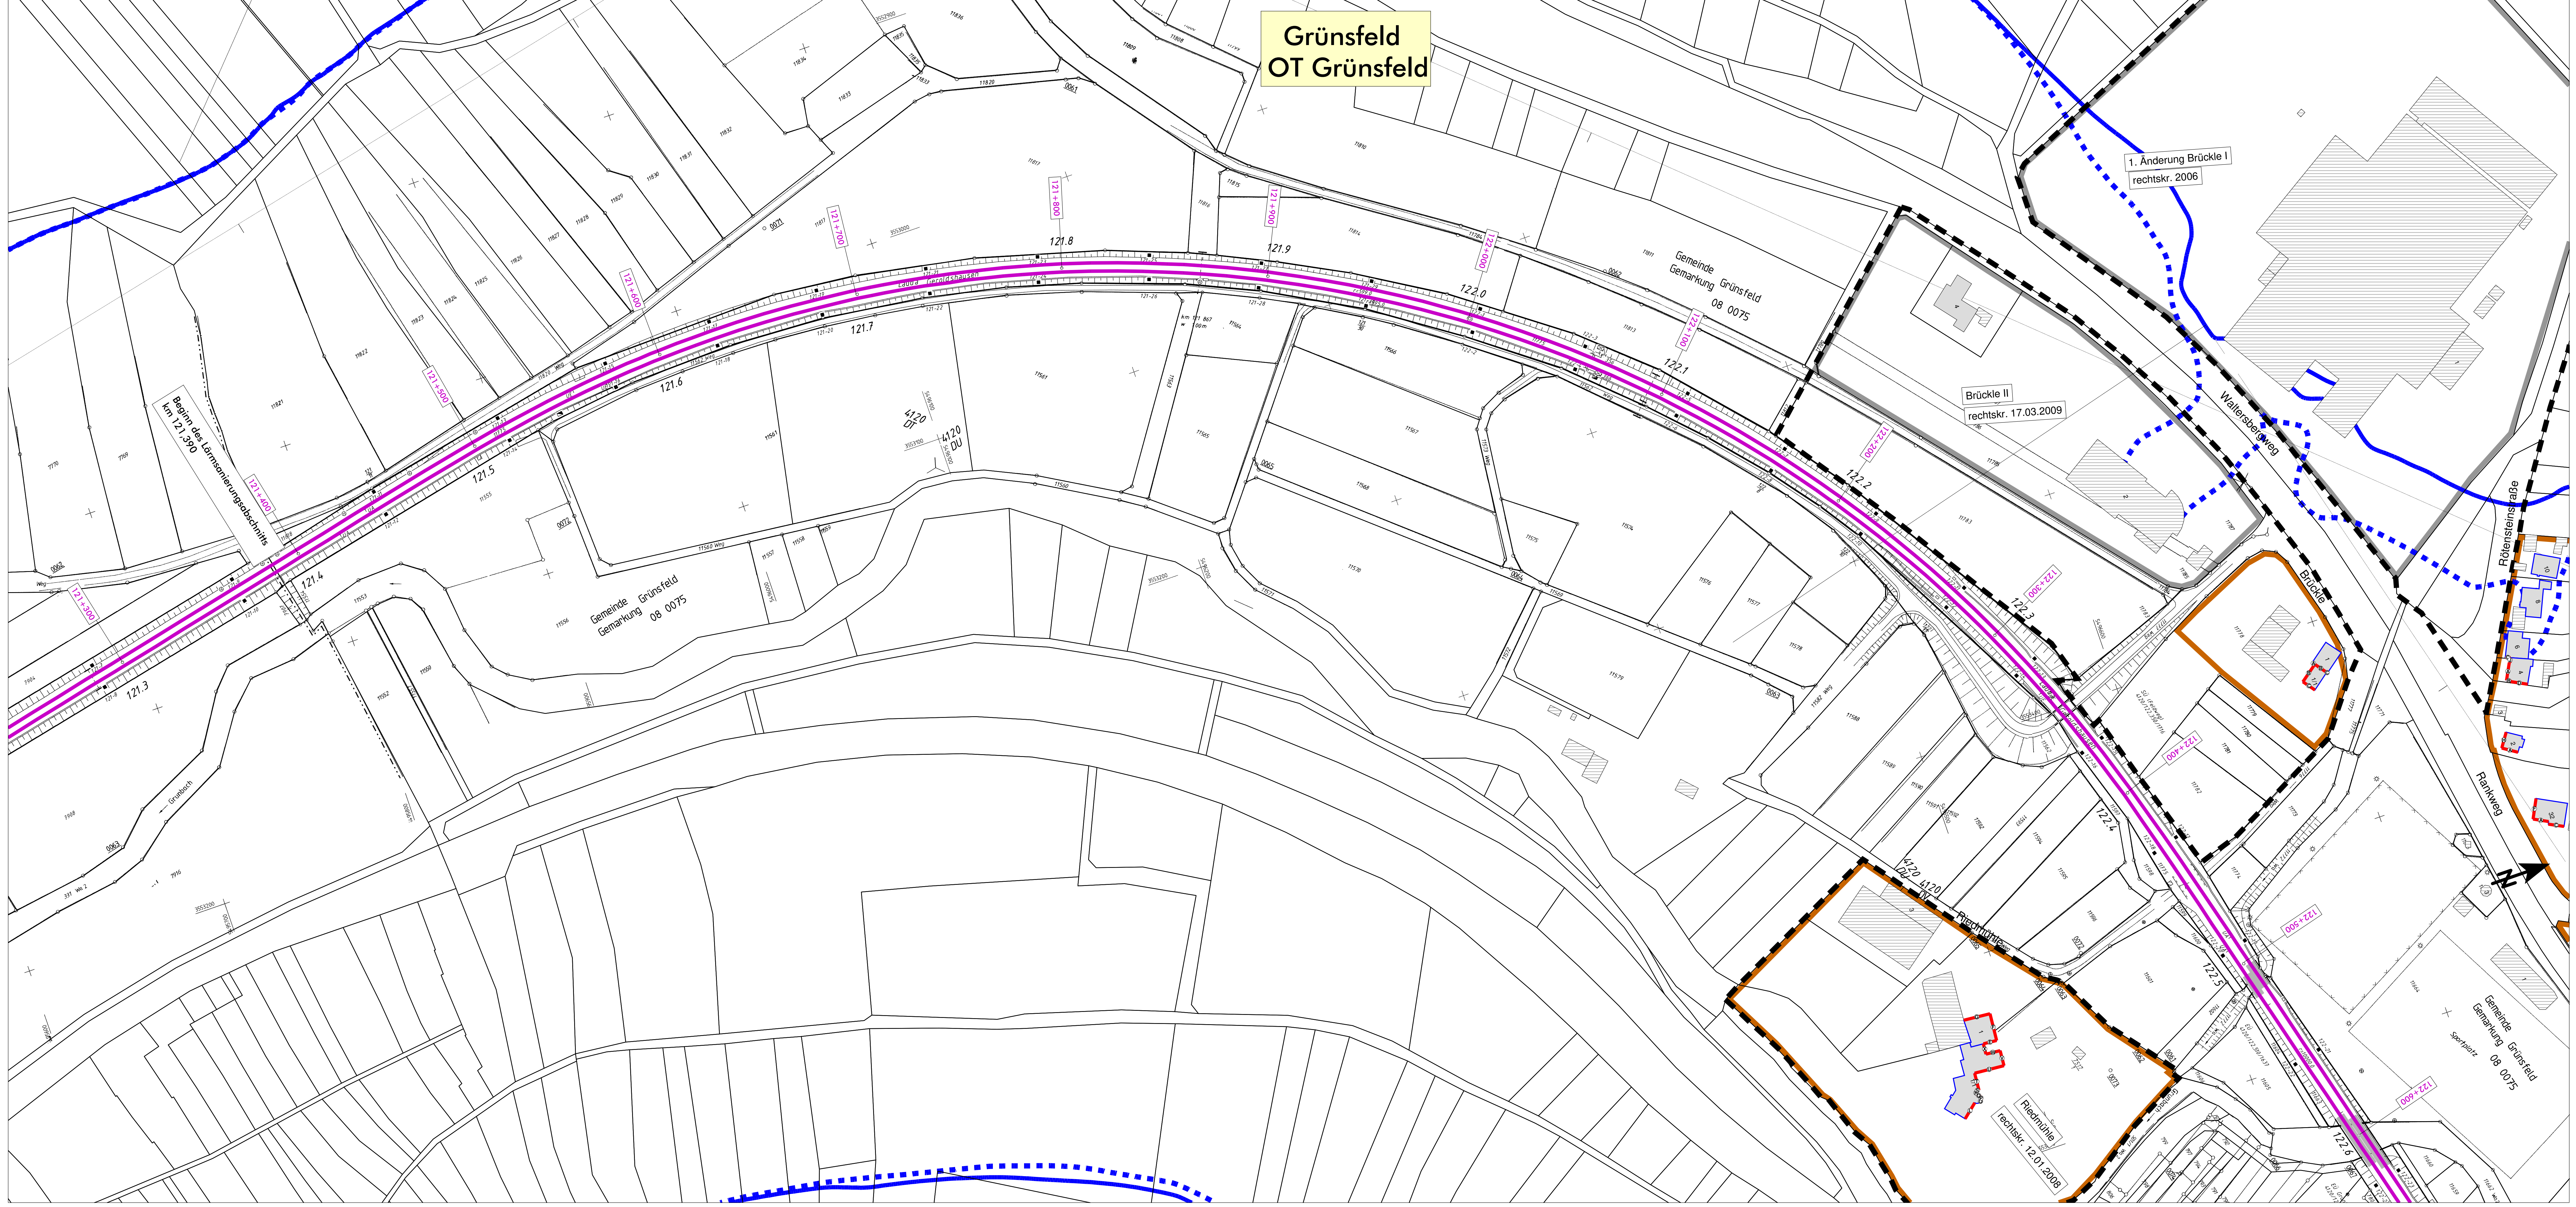

- Legende**
- Emission Schiene
 - Brücke
 - Geltungsbereich Bebauungsplan
 - Hauptgebäude nach 1974
 - Nebengebäude und Gebäude ohne Wohnnutzung
 - Hauptgebäude vor 1974
 - Fassade mit Grenzwertüberschreitung
 - Fassadenpunkt
 - Wohngebiete
 - Mischgebiete
 - Gewerbegebiete
 - 57 dB(A) - Isophone (Nacht) - freie Schallausbreitung
 - - - 57 dB(A) - Isophone (Nacht) - reale Schallausbreitung

Maßstab 1:1000
 0 12.5 25 50 75 100 m
 G000_01

Genehmigungsplanung: Unterlage für eine Entscheidung nach § 18 AEG

<small>DB Netz AG Eisenbahninfrastruktur Eisenbahnverkehrsunternehmen 1000 Karlsruhe</small>		<small>Projekt Nr. 1926/23 Urauftrag 06/2017 SP 06/2017 HR 06/2017 FG</small>	
<small>Kartografie, den Lageplan</small>		<small>Interaktion: DHM Baden-Württemberg Kartographie: UTM Entwurf: 2.1 Skizzen: 14.10.16 x 196.16 Maßstab: 1:500</small>	

**Lärmsanierung an bestehenden Schienenwegen des Bundes
Strecke 4120, Osterburken – Heidsfeld**

Lageplan

Streckenabschnitt Grünsfeld, Bahn-km 121,390 – 128,180
 Berechnung ohne Lärmschutzmaßnahmen