


**Grünsfeld
OT Grünsfeld**

Legende

- Emission Schiene
- Brücke
- Geltungsbereich Bebauungsplan
- Hauptgebäude nach 1974
- Nebengebäude und Gebäude ohne Wohnnutzung
- Hauptgebäude vor 1974
- Fassade mit Grenzwertüberschreitung
- Fassadenpunkt
- Wohngebiete
- Mischgebiete
- Gewerbegebiete
- 57 dB(A) - Isophone (Nacht) - freie Schallausbreitung
- 57 dB(A) - Isophone (Nacht) - reale Schallausbreitung

Maßstab 1:1000

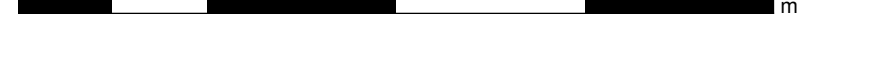

G000_02

Genehmigungsplanung: Unterlage für eine Entscheidung nach § 18 AEG	
	Projekt Nr. 1934-23 Umfeld: Grünsfeld Projektbeginn: 08/2017 Projektende: 08/2017 Verfasser: FG
	Planungsbüro: DHM Baden-Württemberg Projektleiter: UTM Standort: Grünsfeld Blattgröße: 2,2 Blattmaß: 1415 mm x 196 mm Maßstab: 1:5000
Lärmsanierung an bestehenden Schienenwegen des Bundes Strecke 4120, Osterburken – Heidsfeld	
Lageplan	
Streckenabschnitt Grünsfeld, Bahn-km 121,390 – 128,180 Berechnung ohne Lärmschutzmaßnahmen	