



Grünsfeld OT Zimmern

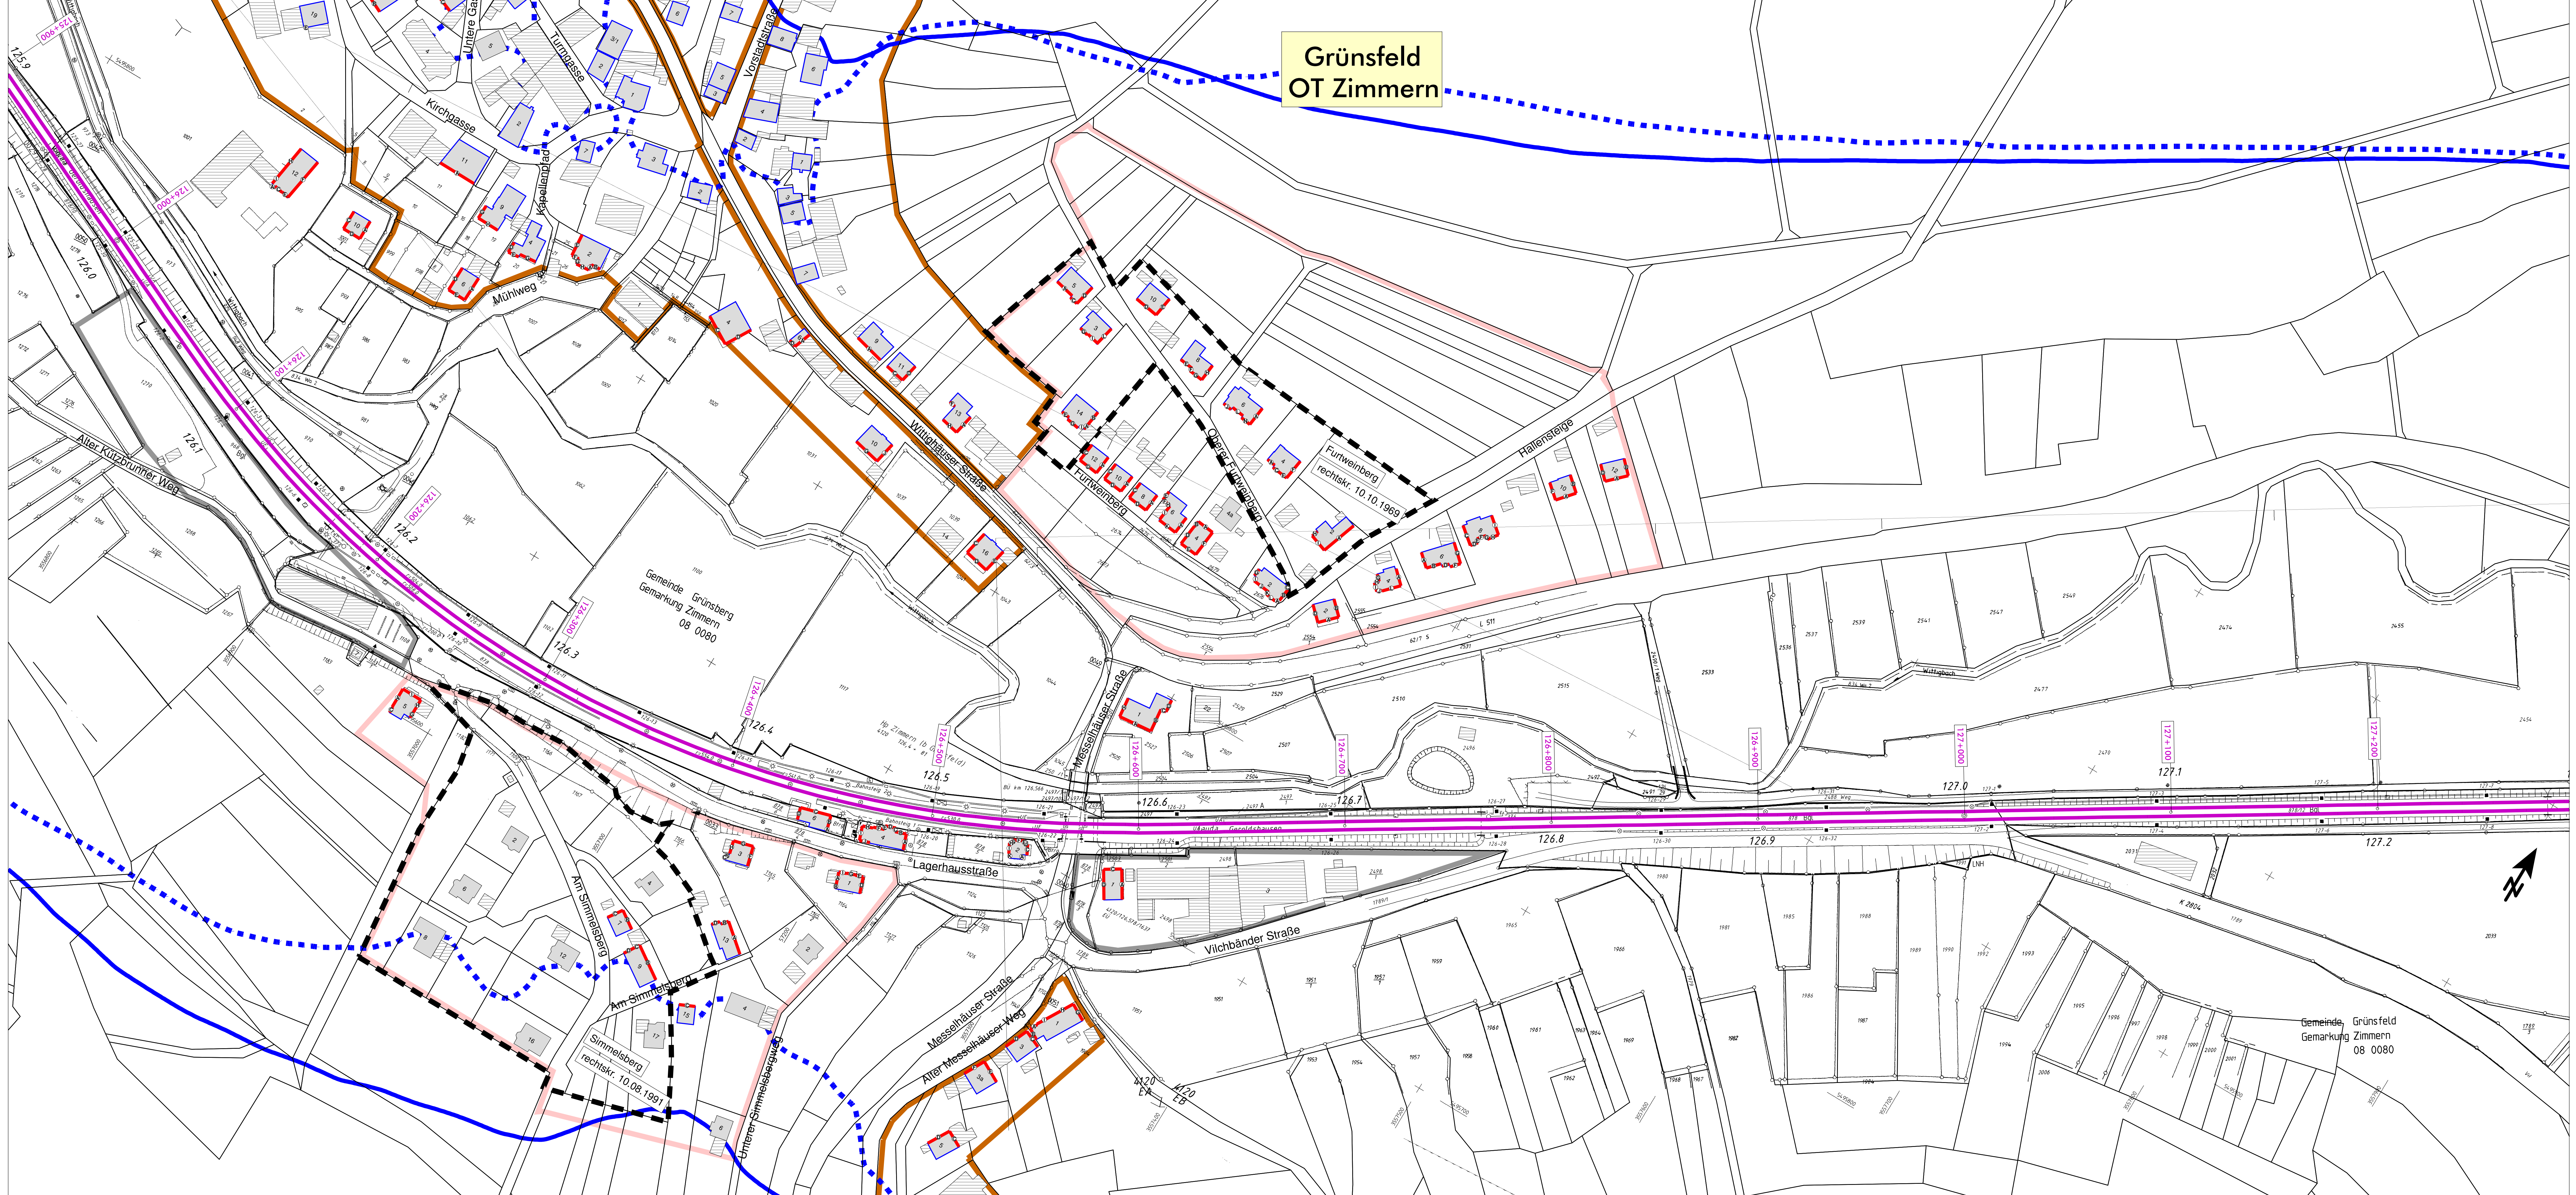

- ### Legende
- Emission Schiene
 - Brücke
 - Geltungsbereich Bebauungsplan
 - Hauptgebäude nach 1974
 - Nebengebäude und Gebäude ohne Wohnnutzung
 - Hauptgebäude vor 1974
 - Fassade mit Grenzwertüberschreitung
 - Fassadenpunkt
 - Wohngebiete
 - Mischgebiete
 - Gewerbegebiete
 - 57 dB(A) - Isophone (Nacht) - freie Schallausbreitung
 - - - 57 dB(A) - Isophone (Nacht) - reale Schallausbreitung

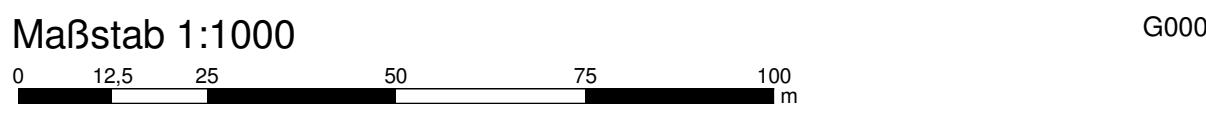

G000_05

<p>Gemeinde Grünsfeld Gemarkung Zimmern 08 0080</p>														
<p>Gemeinde Grünsfeld Gemarkung Zimmern 08 0080</p>														
<p>Genehmigungsplanung: Unterlage für eine Entscheidung nach § 18 AEG</p>														
<p>DB NETZE</p> <p>DB Netz AG Eisenbahninfrastruktur Eisenbahnverkehrsunternehmen Eisenbahnverkehrsunternehmen Eisenbahnverkehrsunternehmen</p>	<table border="1" style="width: 100%; border-collapse: collapse;"> <tr> <td style="font-size: 8px;">Projekt-Nr.</td> <td style="font-size: 8px;">08/2017</td> </tr> <tr> <td style="font-size: 8px;">Datum</td> <td style="font-size: 8px;">08/2017</td> </tr> <tr> <td style="font-size: 8px;">Stand</td> <td style="font-size: 8px;">SP</td> </tr> <tr> <td style="font-size: 8px;">Bearbeiter</td> <td style="font-size: 8px;">HR</td> </tr> <tr> <td style="font-size: 8px;">Datum</td> <td style="font-size: 8px;">08/2017</td> </tr> <tr> <td style="font-size: 8px;">Freigegeben</td> <td style="font-size: 8px;">FG</td> </tr> </table>	Projekt-Nr.	08/2017	Datum	08/2017	Stand	SP	Bearbeiter	HR	Datum	08/2017	Freigegeben	FG	<p>MODUS CONSULT</p> <p>Planungsbüro für Lärm- und Schwingungsprognosen Tel: 07141 4404-0 Fax: 07141 4404-11</p> <p>Standort: DHM Baden-Württemberg Kundennummer: UFM Skizzennummer: 25 Blattgröße: 1450 mm x 1160 mm Skala: 1:5000</p>
Projekt-Nr.	08/2017													
Datum	08/2017													
Stand	SP													
Bearbeiter	HR													
Datum	08/2017													
Freigegeben	FG													
<p>Lärmsanierung an bestehenden Schienenwegen des Bundes Strecke 4120, Osterburken – Heidsfeld</p>														
<p>Lageplan</p> <p>Streckenabschnitt Grünsfeld, Bahn-km 121,390 – 128,180 Berechnung ohne Lärmschutzmaßnahmen</p>														