

Grünsfeld
OT Zimmern


Legende

- Emission Schiene
- Brücke
- Geltungsbereich Bebauungsplan
- Hauptgebäude nach 1974
- Nebengebäude und Gebäude ohne Wohnnutzung
- Hauptgebäude vor 1974
- Fassade mit Grenzwertüberschreitung
- Fassadenpunkt
- Wohngebiete
- Mischgebiete
- Gewerbegebiete
- 57 dB(A) - Isophone (Nacht) - freie Schallausbreitung
- 57 dB(A) - Isophone (Nacht) - reale Schallausbreitung

Maßstab 1:1000



G000_06

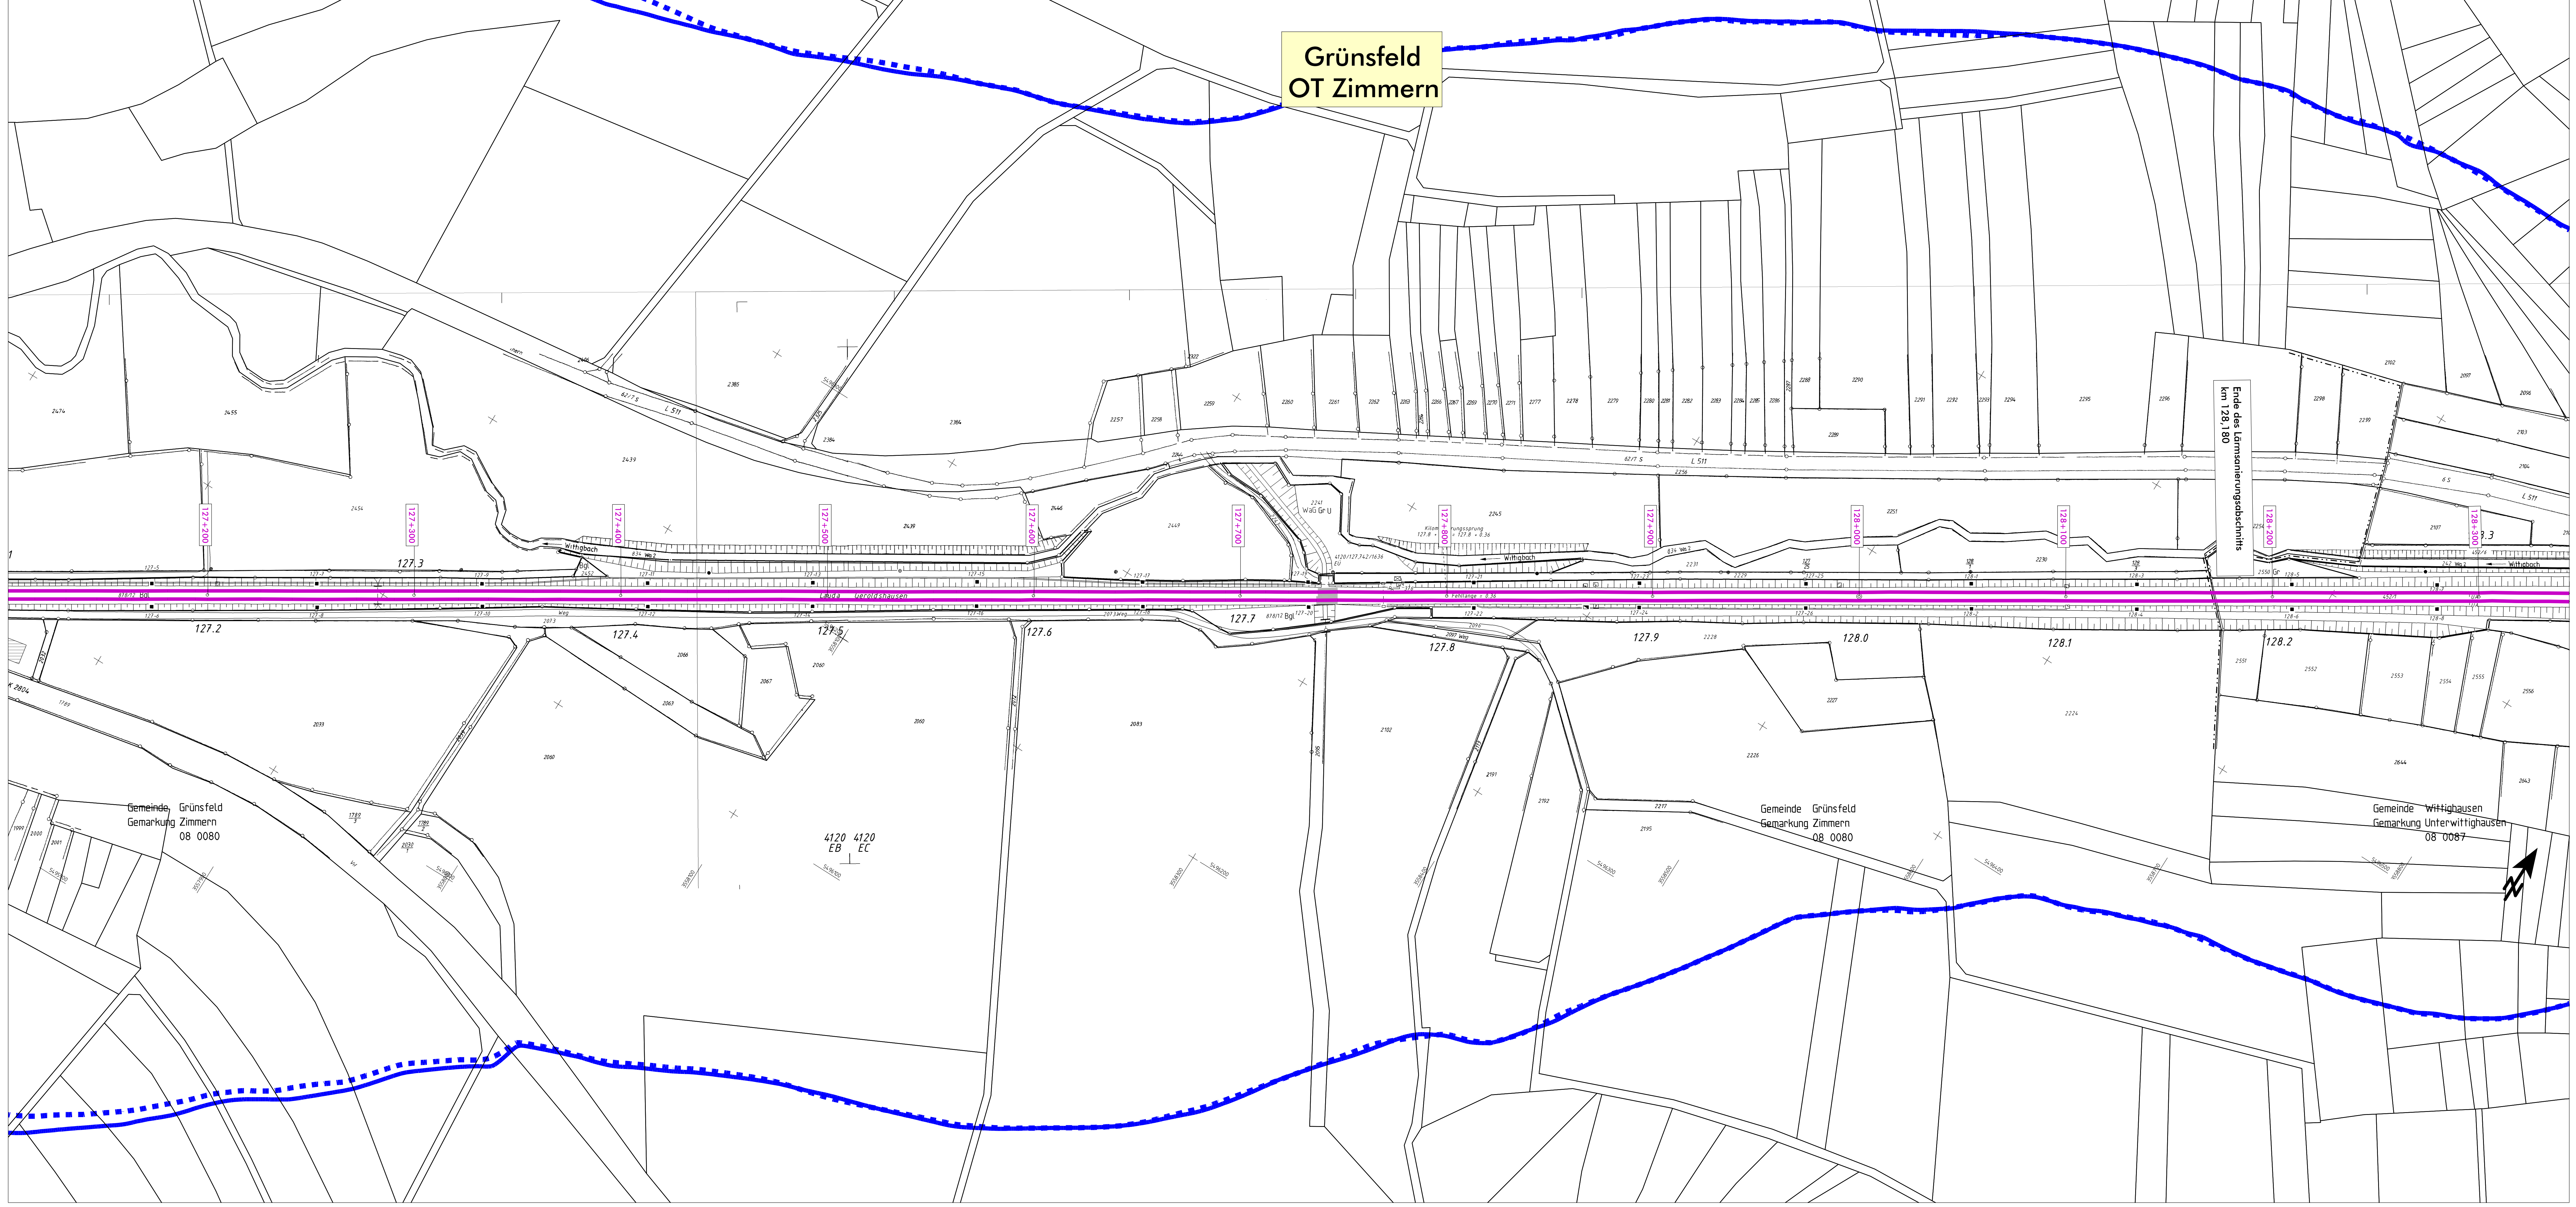

Genehmigungsplanung: Unterlage für eine Entscheidung nach § 18 AEG			
DB NETZE DB Netz AG Hauptverwaltung Unter den Eichen 95 10557 Karlsruhe	Projekt Nr.: 1816-23 Datum: 06/2017 Version: SP Bearbeiter: HR Datum: 06/2017 FG	Projektort: DHM Baden-Württemberg Bauherr: UFM Maßstab: 2:5 Kartgröße: 1455 mm x 1166 mm Datum: 1/2000	
		MODUS CONSULT Modus Consult GmbH Na 07313 74064-0, Post 07313 74064-11 Karlsruhe, den	
Lärmsanierung an bestehenden Schienenwegen des Bundes Strecke 4120, Osterburken – Heidsfeld			
Lageplan Streckenabschnitt Grünsfeld, Bahn-km 121,390 – 128,180 Berechnung ohne Lärmschutzmaßnahmen			