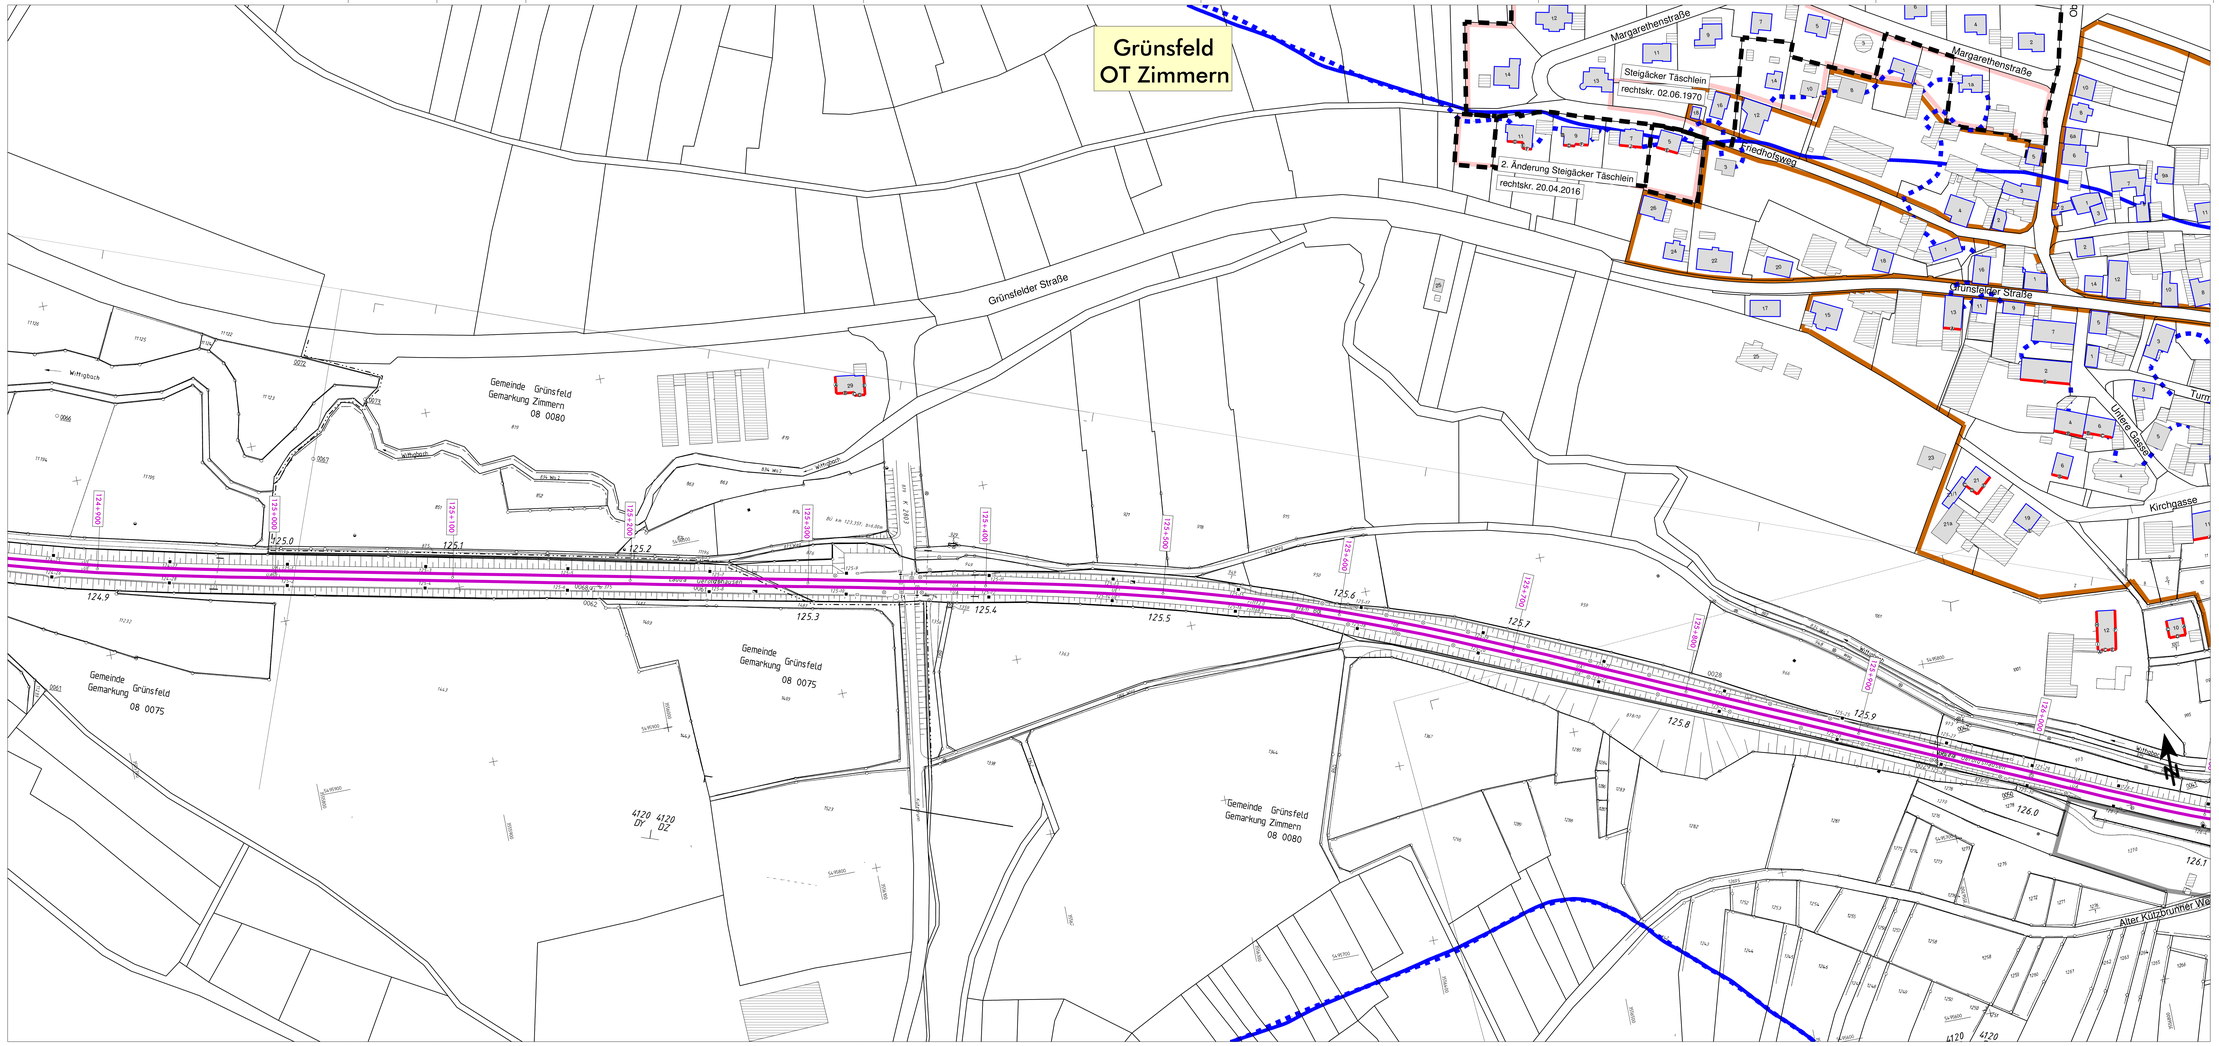
Grünsfeld
OT Zimmern
Margarethenstraße
Steigäcker Täschlein
rechtskr. 02.06.1970
2. Änderung Steigäcker Täschlein
rechtskr. 20.04.2016
Friedhofsweg
Grünsfelder Straße
Gemeinde Grünsfeld
Gemarkung Zimmern
08 0080
Gemeinde Grünsfeld
Gemarkung Grünsfeld
08 0075
Wittigbach
Kirchgasse
Unterer Gasse
Alter Kützbrunner Weg
Legende
Emission Schiene
Brücke
Geltungsbereich Bebauungsplan
Hauptgebäude nach 1974
Nebengebäude und Gebäude ohne Wohnnutzung
Hauptgebäude vor 1974
Fassade mit Grenzwertüberschreitung
Fassadenpunkt
Wohngebiete
Mischgebiete
Gewerbegebiete
57 dB(A) - Isophone (Nacht) - freie Schallausbreitung
57 dB(A) - Isophone (Nacht) - reale Schallausbreitung
Maßstab 1:1000
0 12,5 25 50 75 100 m
G000_04
Genehmigungsplanung: Unterlage für eine Entscheidung nach § 18 AEG
DB NETZE
MODUS CONSULT
Karlsruhe, den
Lärmsanierung an bestehenden Schienenwegen des Bundes
Strecke 4120, Osterburken - Heidingsfeld
Lageplan
Streckenabschnitt Grünsfeld, Bahn-km 121,390 – 128,180
Berechnung ohne Lärmschutzmaßnahmen