


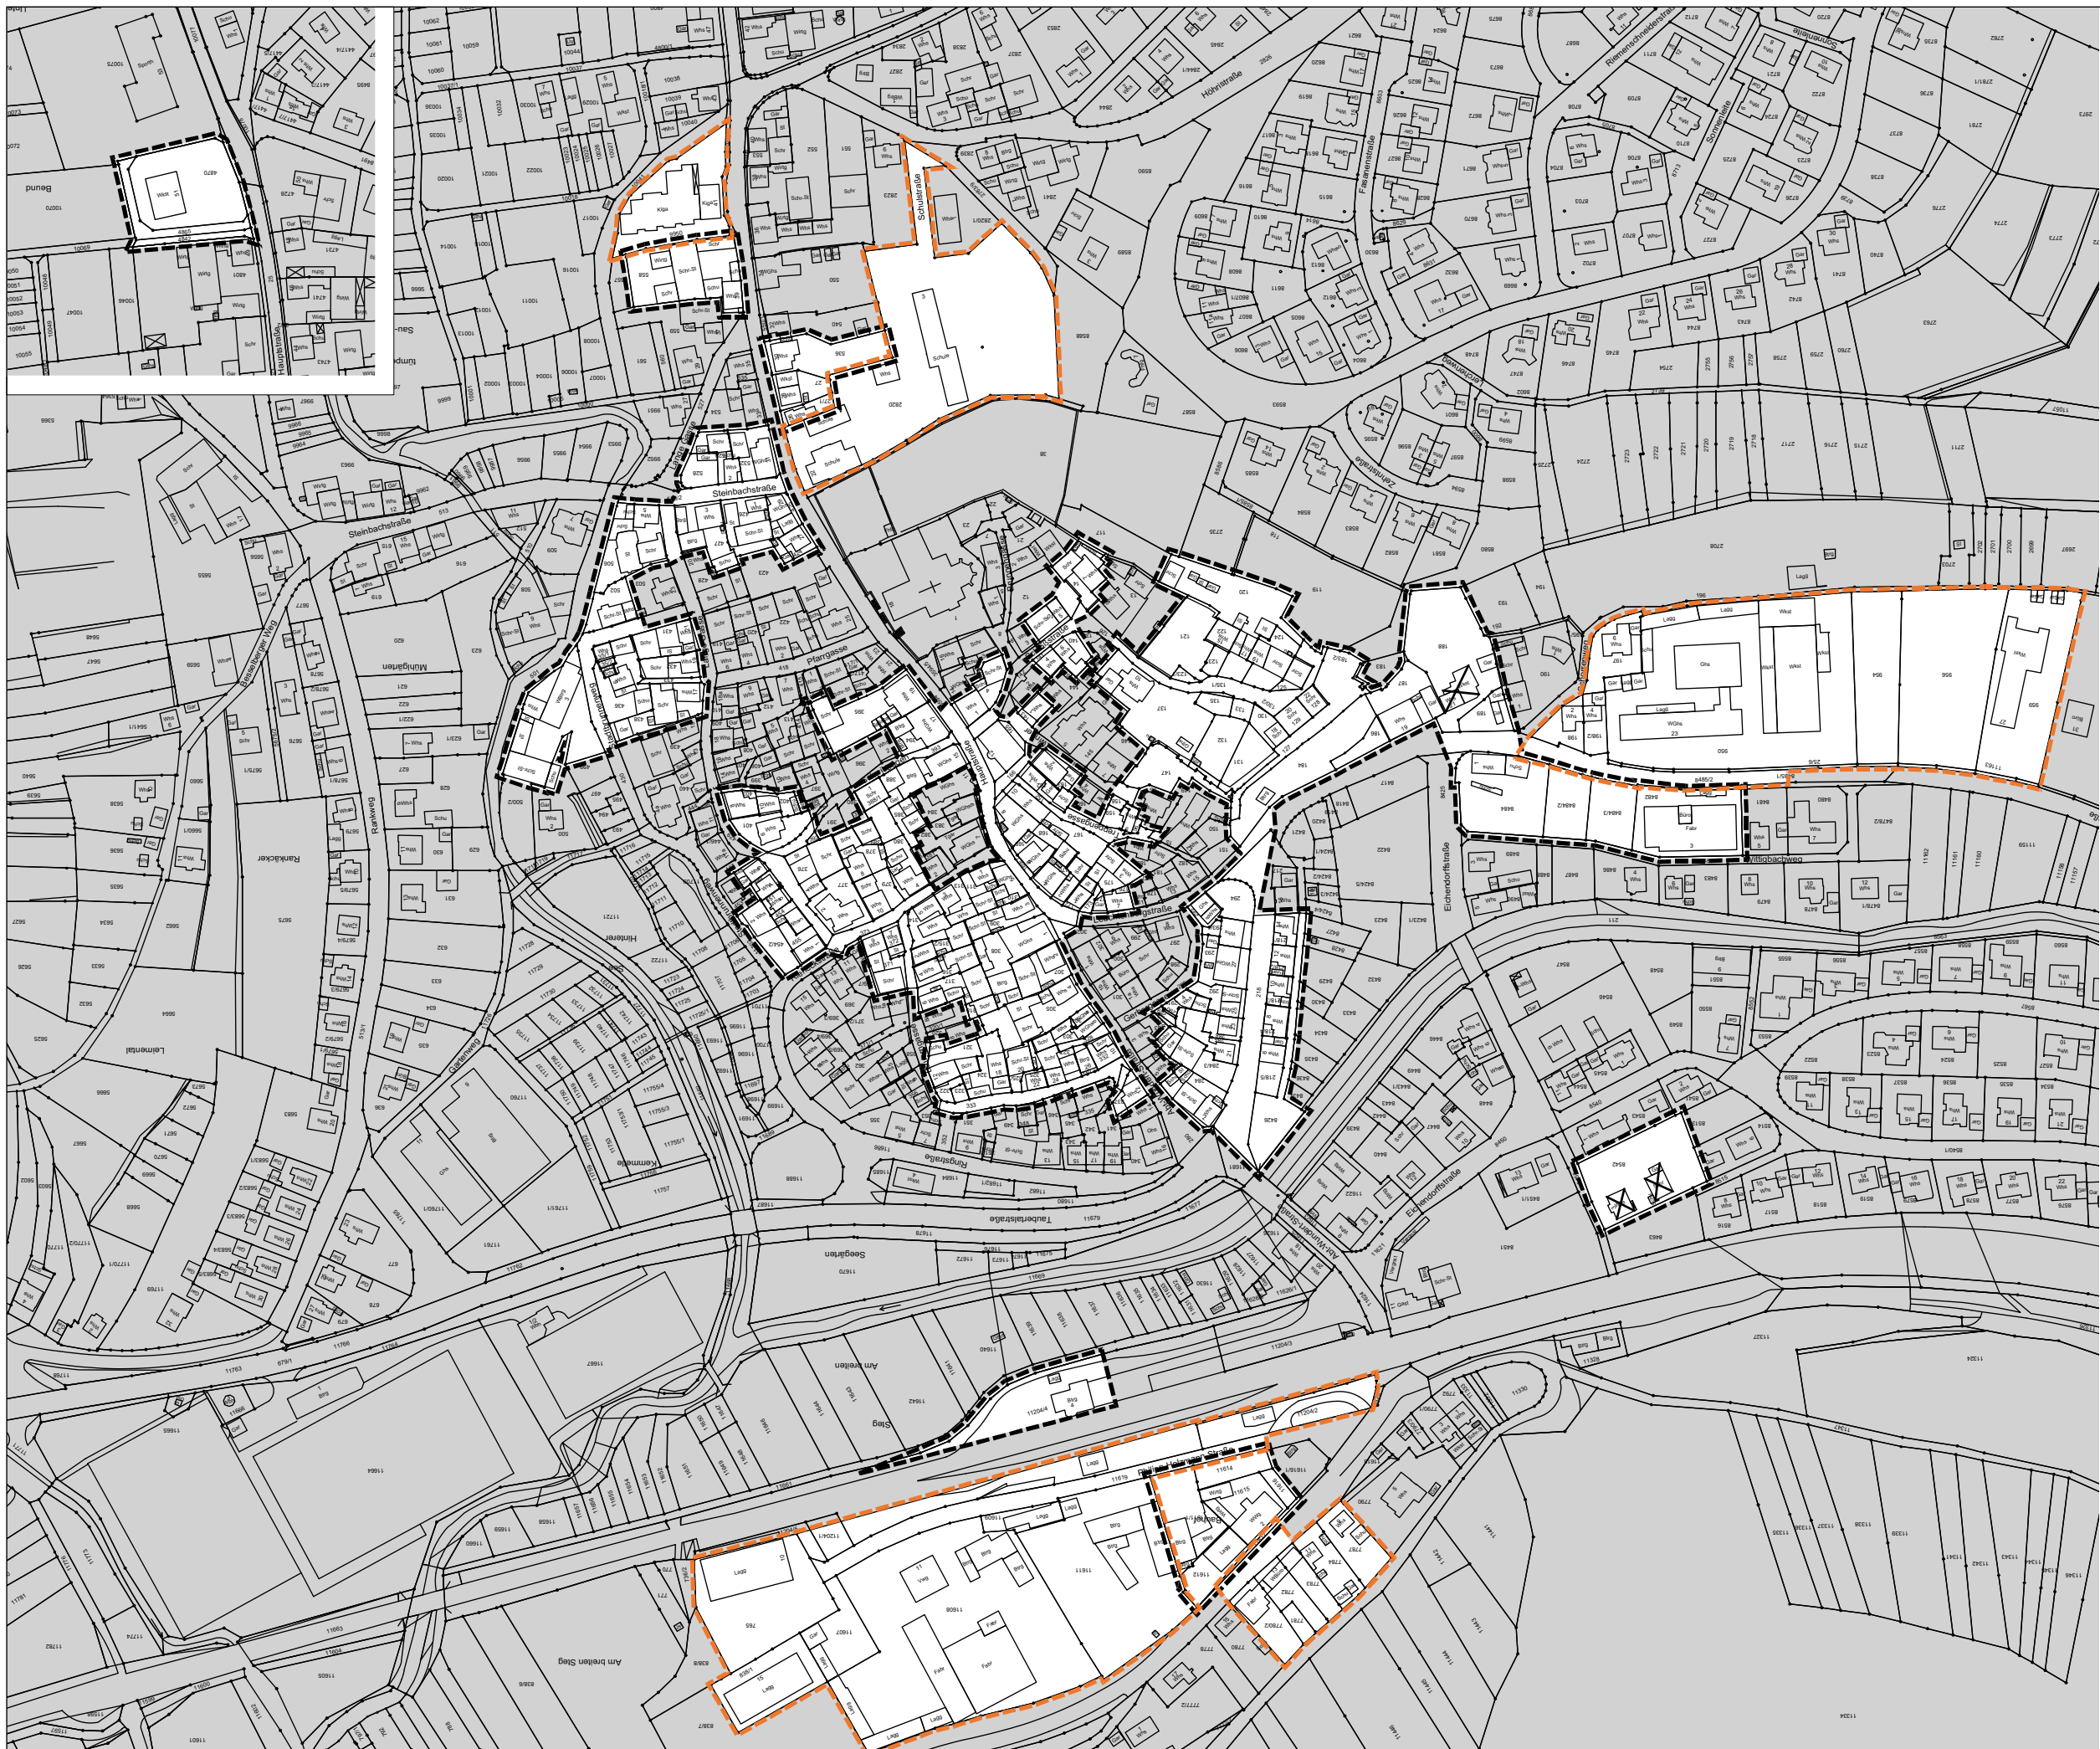



Städtebauliche
Erneuerungsmaßnahme
"Stadtkern III"



-  Abgrenzung Erneuerungsgebiet
Gesamtfläche: 67.526 m²
-  Abgrenzung Erweiterung
Gesamtfläche: 57.222 m²

Abgrenzungsplan zur ergänzenden
vorbereitenden Untersuchung

0 10 25 50 100
Maßstab 1:3 000 (A3)



Stuttgart
06.07.2018

Bader / Konzi

KE LBBW Immobilien
Kommunalentwicklung GmbH
Fritz-Elsas-Straße 31
70174 Stuttgart