



Übele

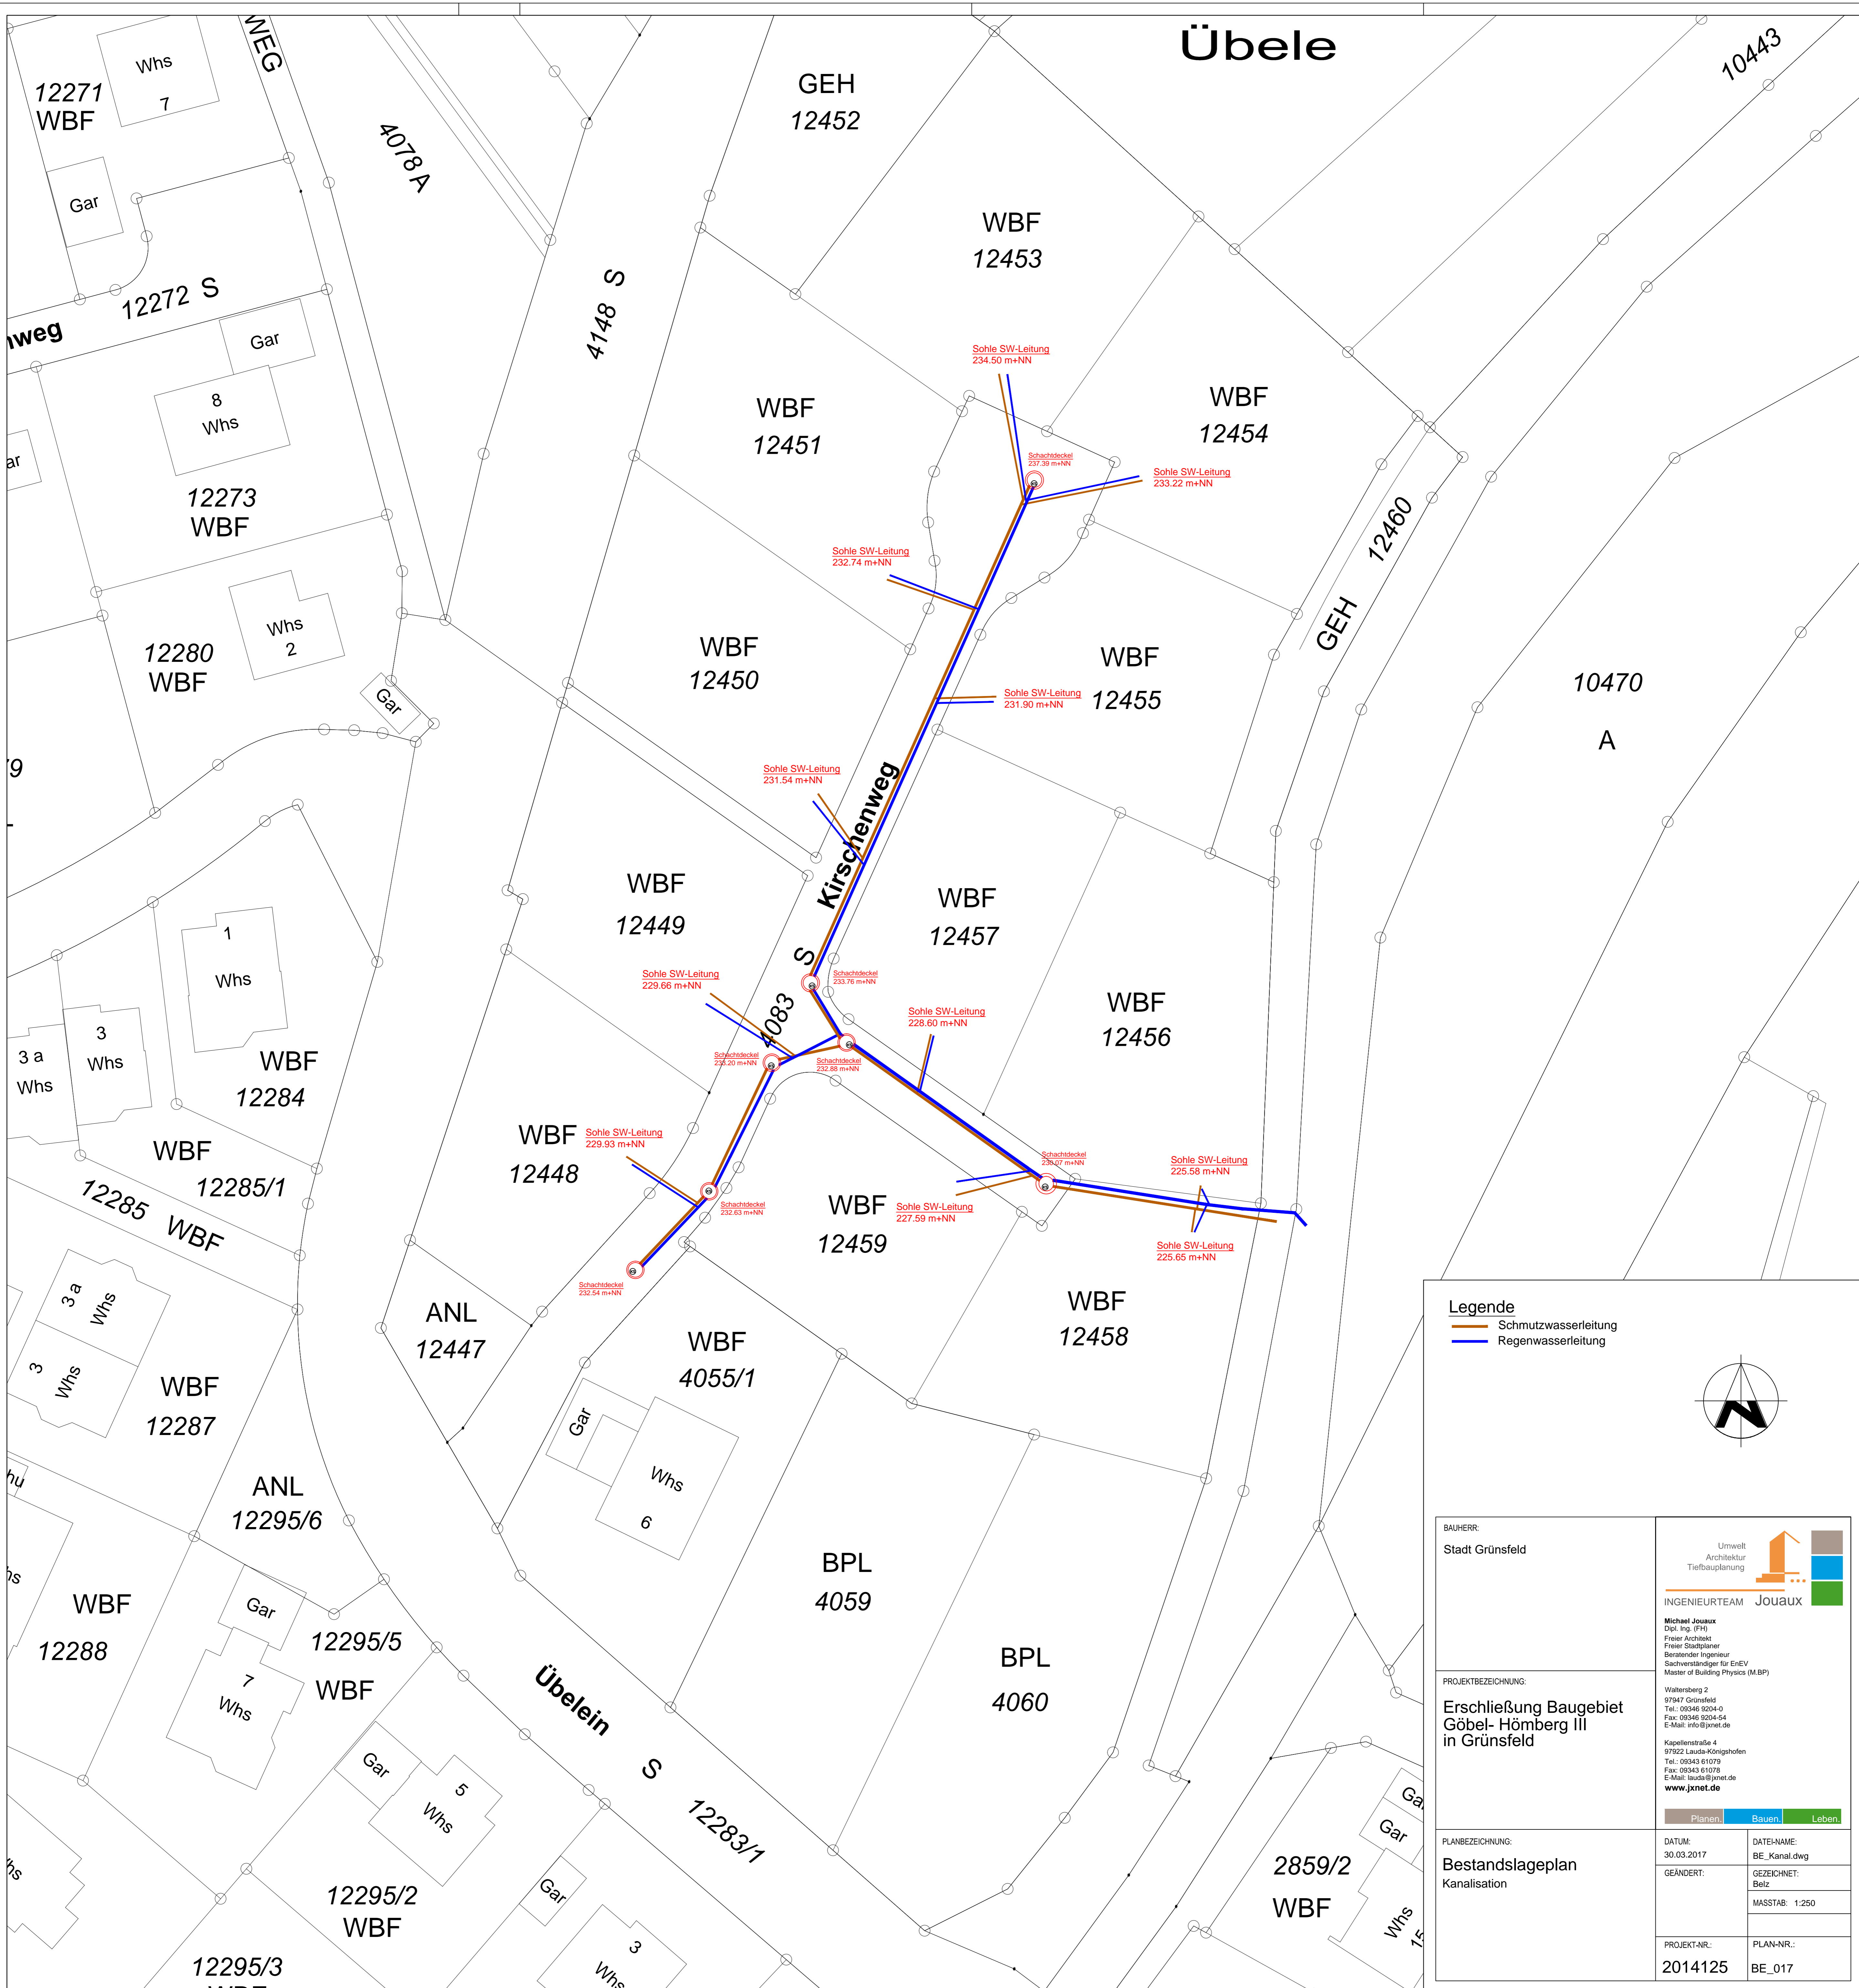

- Legende**
- Schmutzwasserleitung
 - Regenwasserleitung

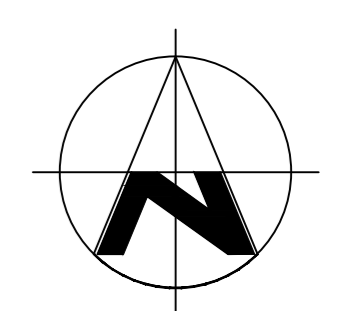

BAUHERR:
Stadt Grünsfeld

PROJEKTBEZEICHNUNG:
Erschließung Baugebiet
Göbel- Hömberg III
in Grünsfeld

PLANBEZEICHNUNG:
Bestandslageplan
Kanalisation

Umwelt
Architektur
Tiefbauplanung

INGENIEURTEAM Jouaux

Michael Jouaux
Dipl.-Ing. (FH)
Freier Architekt
Freier Stadtplaner
Seniorer Ingenieur
Sachverständiger für EnEV
Master of Building Physics (M.B.P.)

Waltersberg 2
97947 Grünsfeld
Tel.: 09346 9204-0
Fax: 09343 61079
E-Mail: info@jxnet.de
www.jxnet.de

Kapellenstraße 4
97922 Lauda-Königshofen
Tel.: 09343 61079
Fax: 09343 61079
E-Mail: lauda@jxnet.de
www.jxnet.de

Planen. Bauen. Leben.

DATUM: 30.03.2017	DATEI-NAME: BE_Kanal.dwg
GEANDERT:	GEZEICHNET: Belz
	MASSTAB: 1:250
PROJEKT-NR.: 2014125	PLAN-NR.: BE_017