



Übele

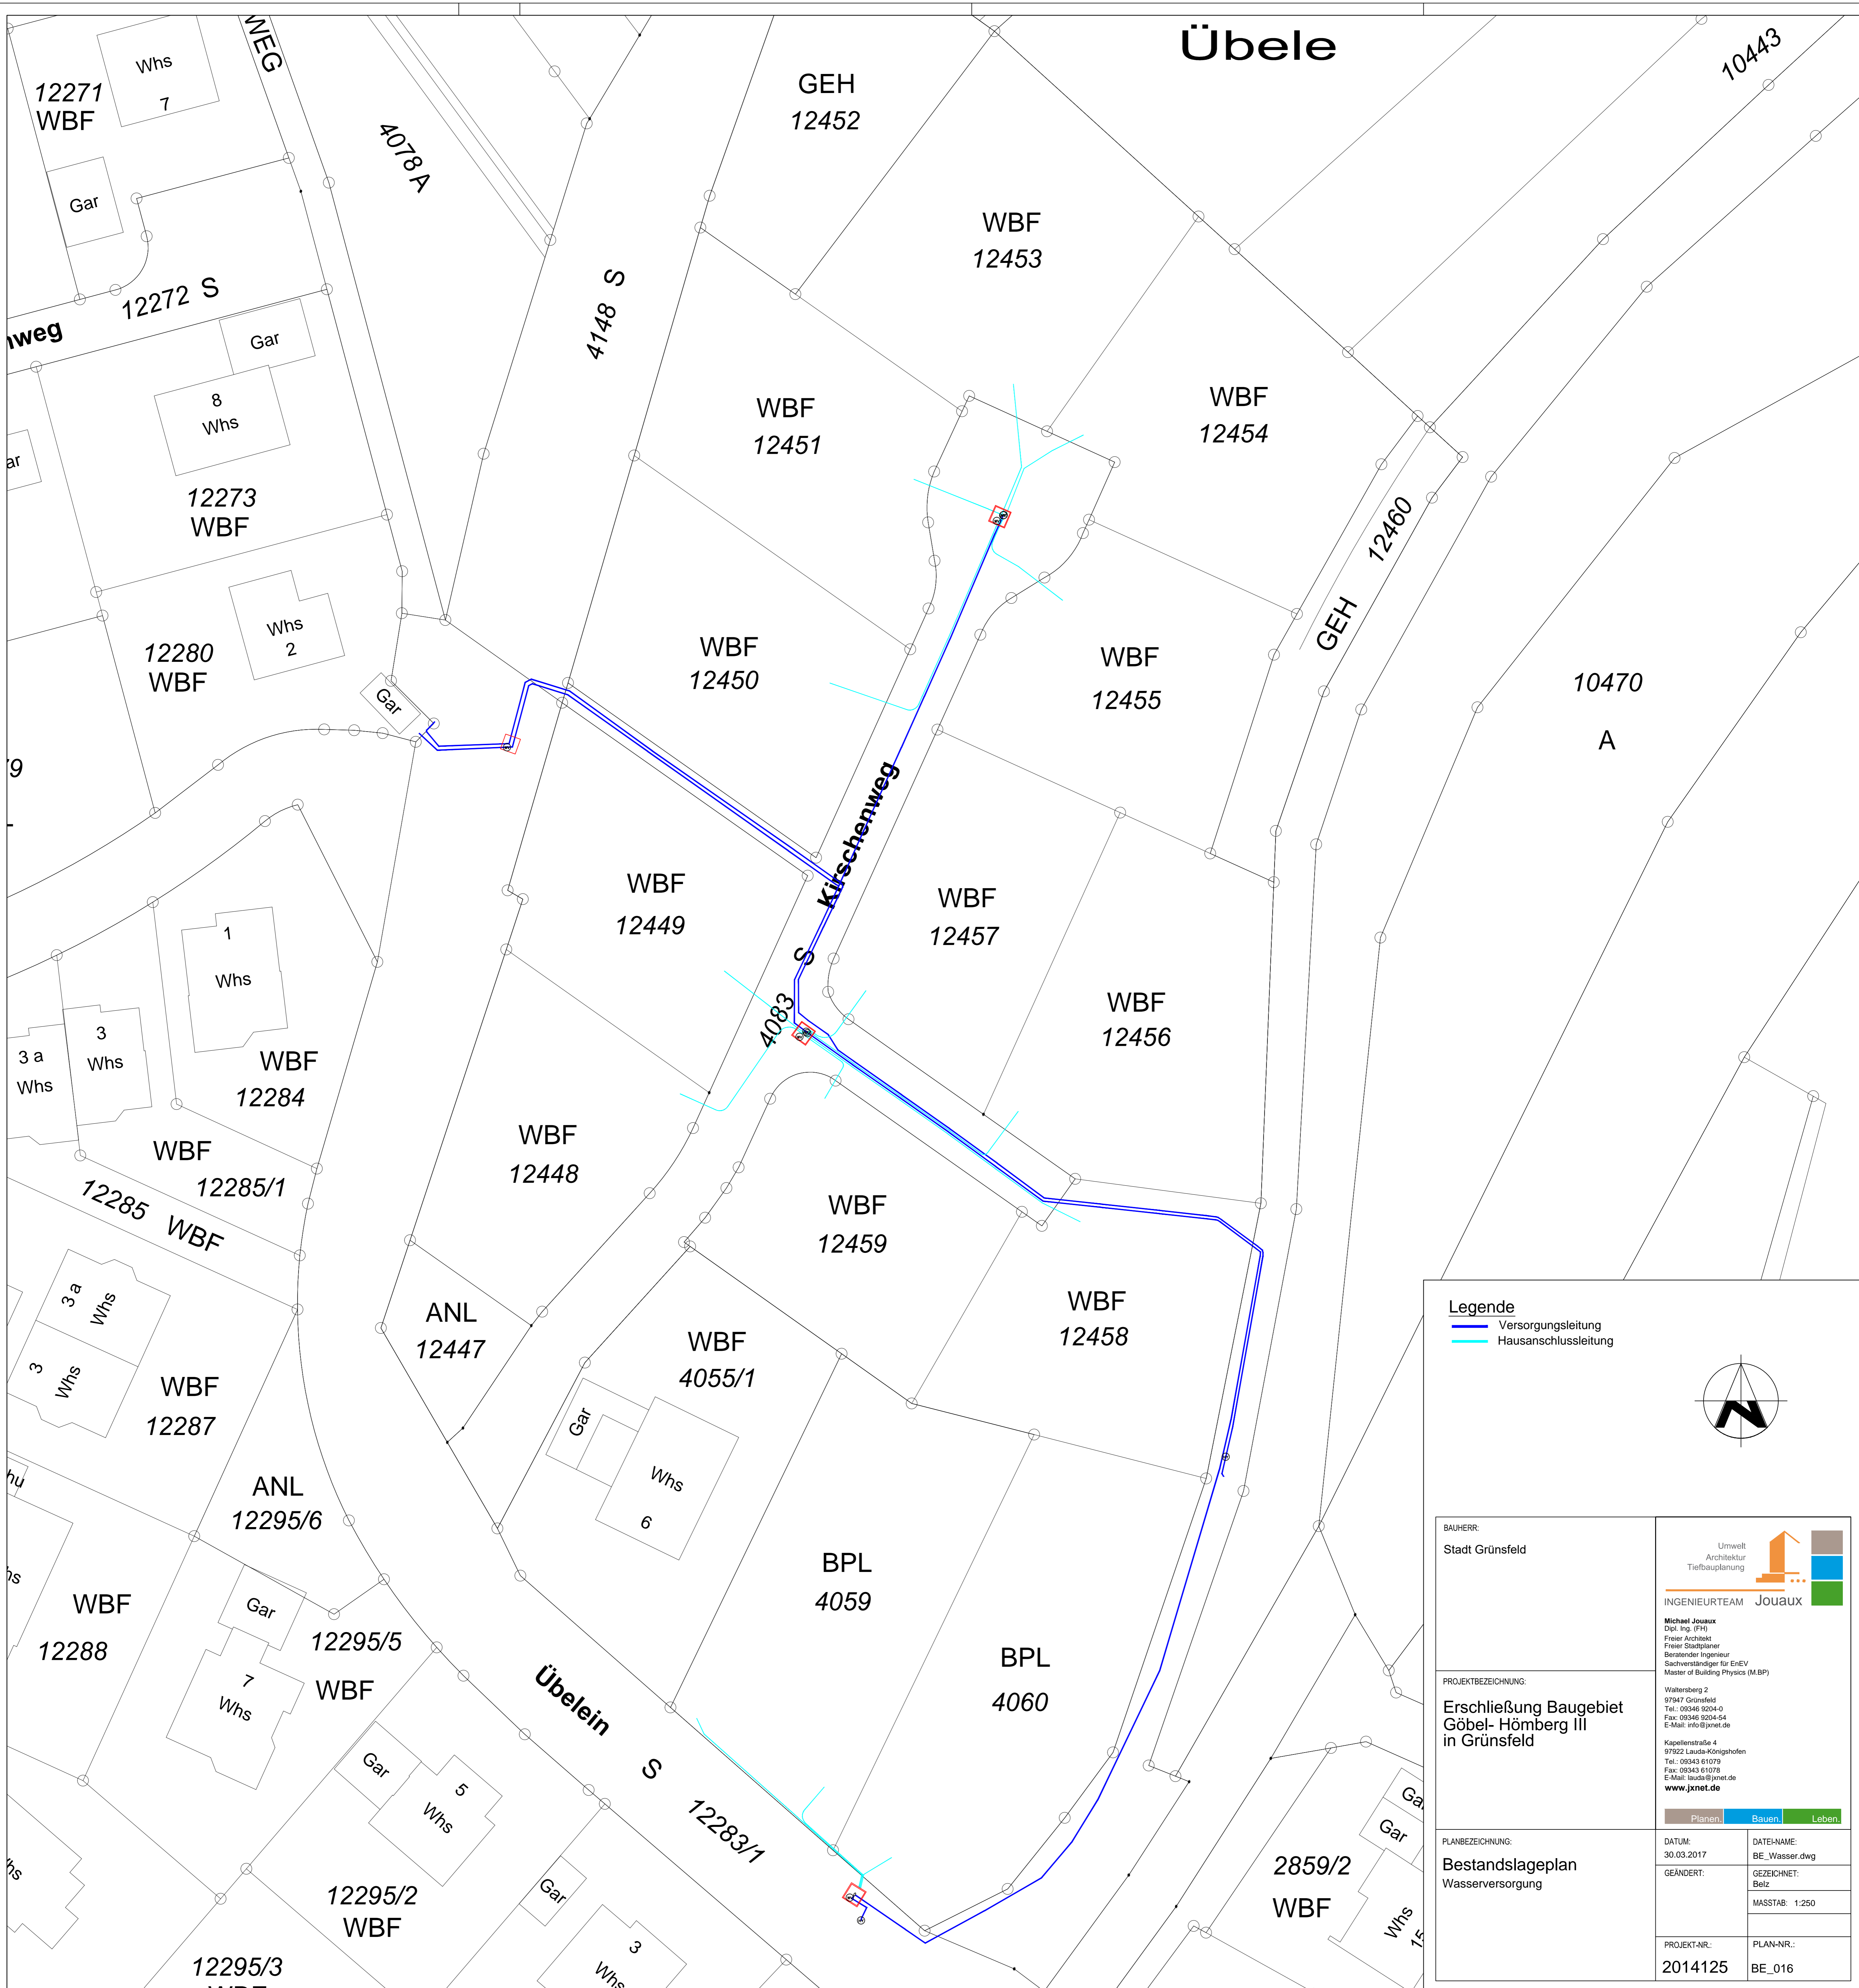

Legende
— Versorgungsleitung
— Hausanschlussleitung

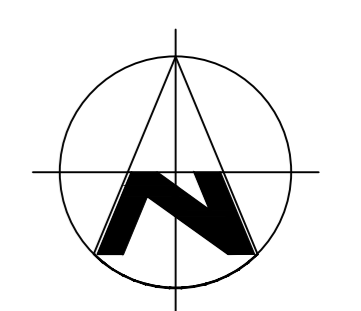

BAUHERR:
Stadt Grünsfeld

PROJEKTBEZEICHNUNG:
Erschließung Baugebiet
Göbel- Hömberg III
in Grünsfeld

PLANBEZEICHNUNG:
Bestandslageplan
Wasserversorgung

		<p>Michael Jouaux Dipl.-Ing. (FH) Freier Architekt Freier Stadtplaner Sensitiver Ingenieur Sachverständiger für EnEV Master of Building Physics (M.B.P.)</p>	
Waltersberg 2 97947 Grünsfeld Tel.: 09346 9204-0 Fax: 09346 9204-54 E-Mail: info@jxnet.de		Kapellenstraße 4 97922 Lauda-Königshofen Tel.: 09343 61079 Fax: 09343 61078 E-Mail: lauda@jxnet.de www.jxnet.de	
Planen. Bauen. Leben.			
DATUM: 30.03.2017	DATEI-NAME: BE_Wasser.dwg		
GEANDERT:	GEZEICHNET: Belz		
	MASSTAB: 1:250		
PROJEKT-NR.: 2014125	PLAN-NR.: BE_016		