



# Übele

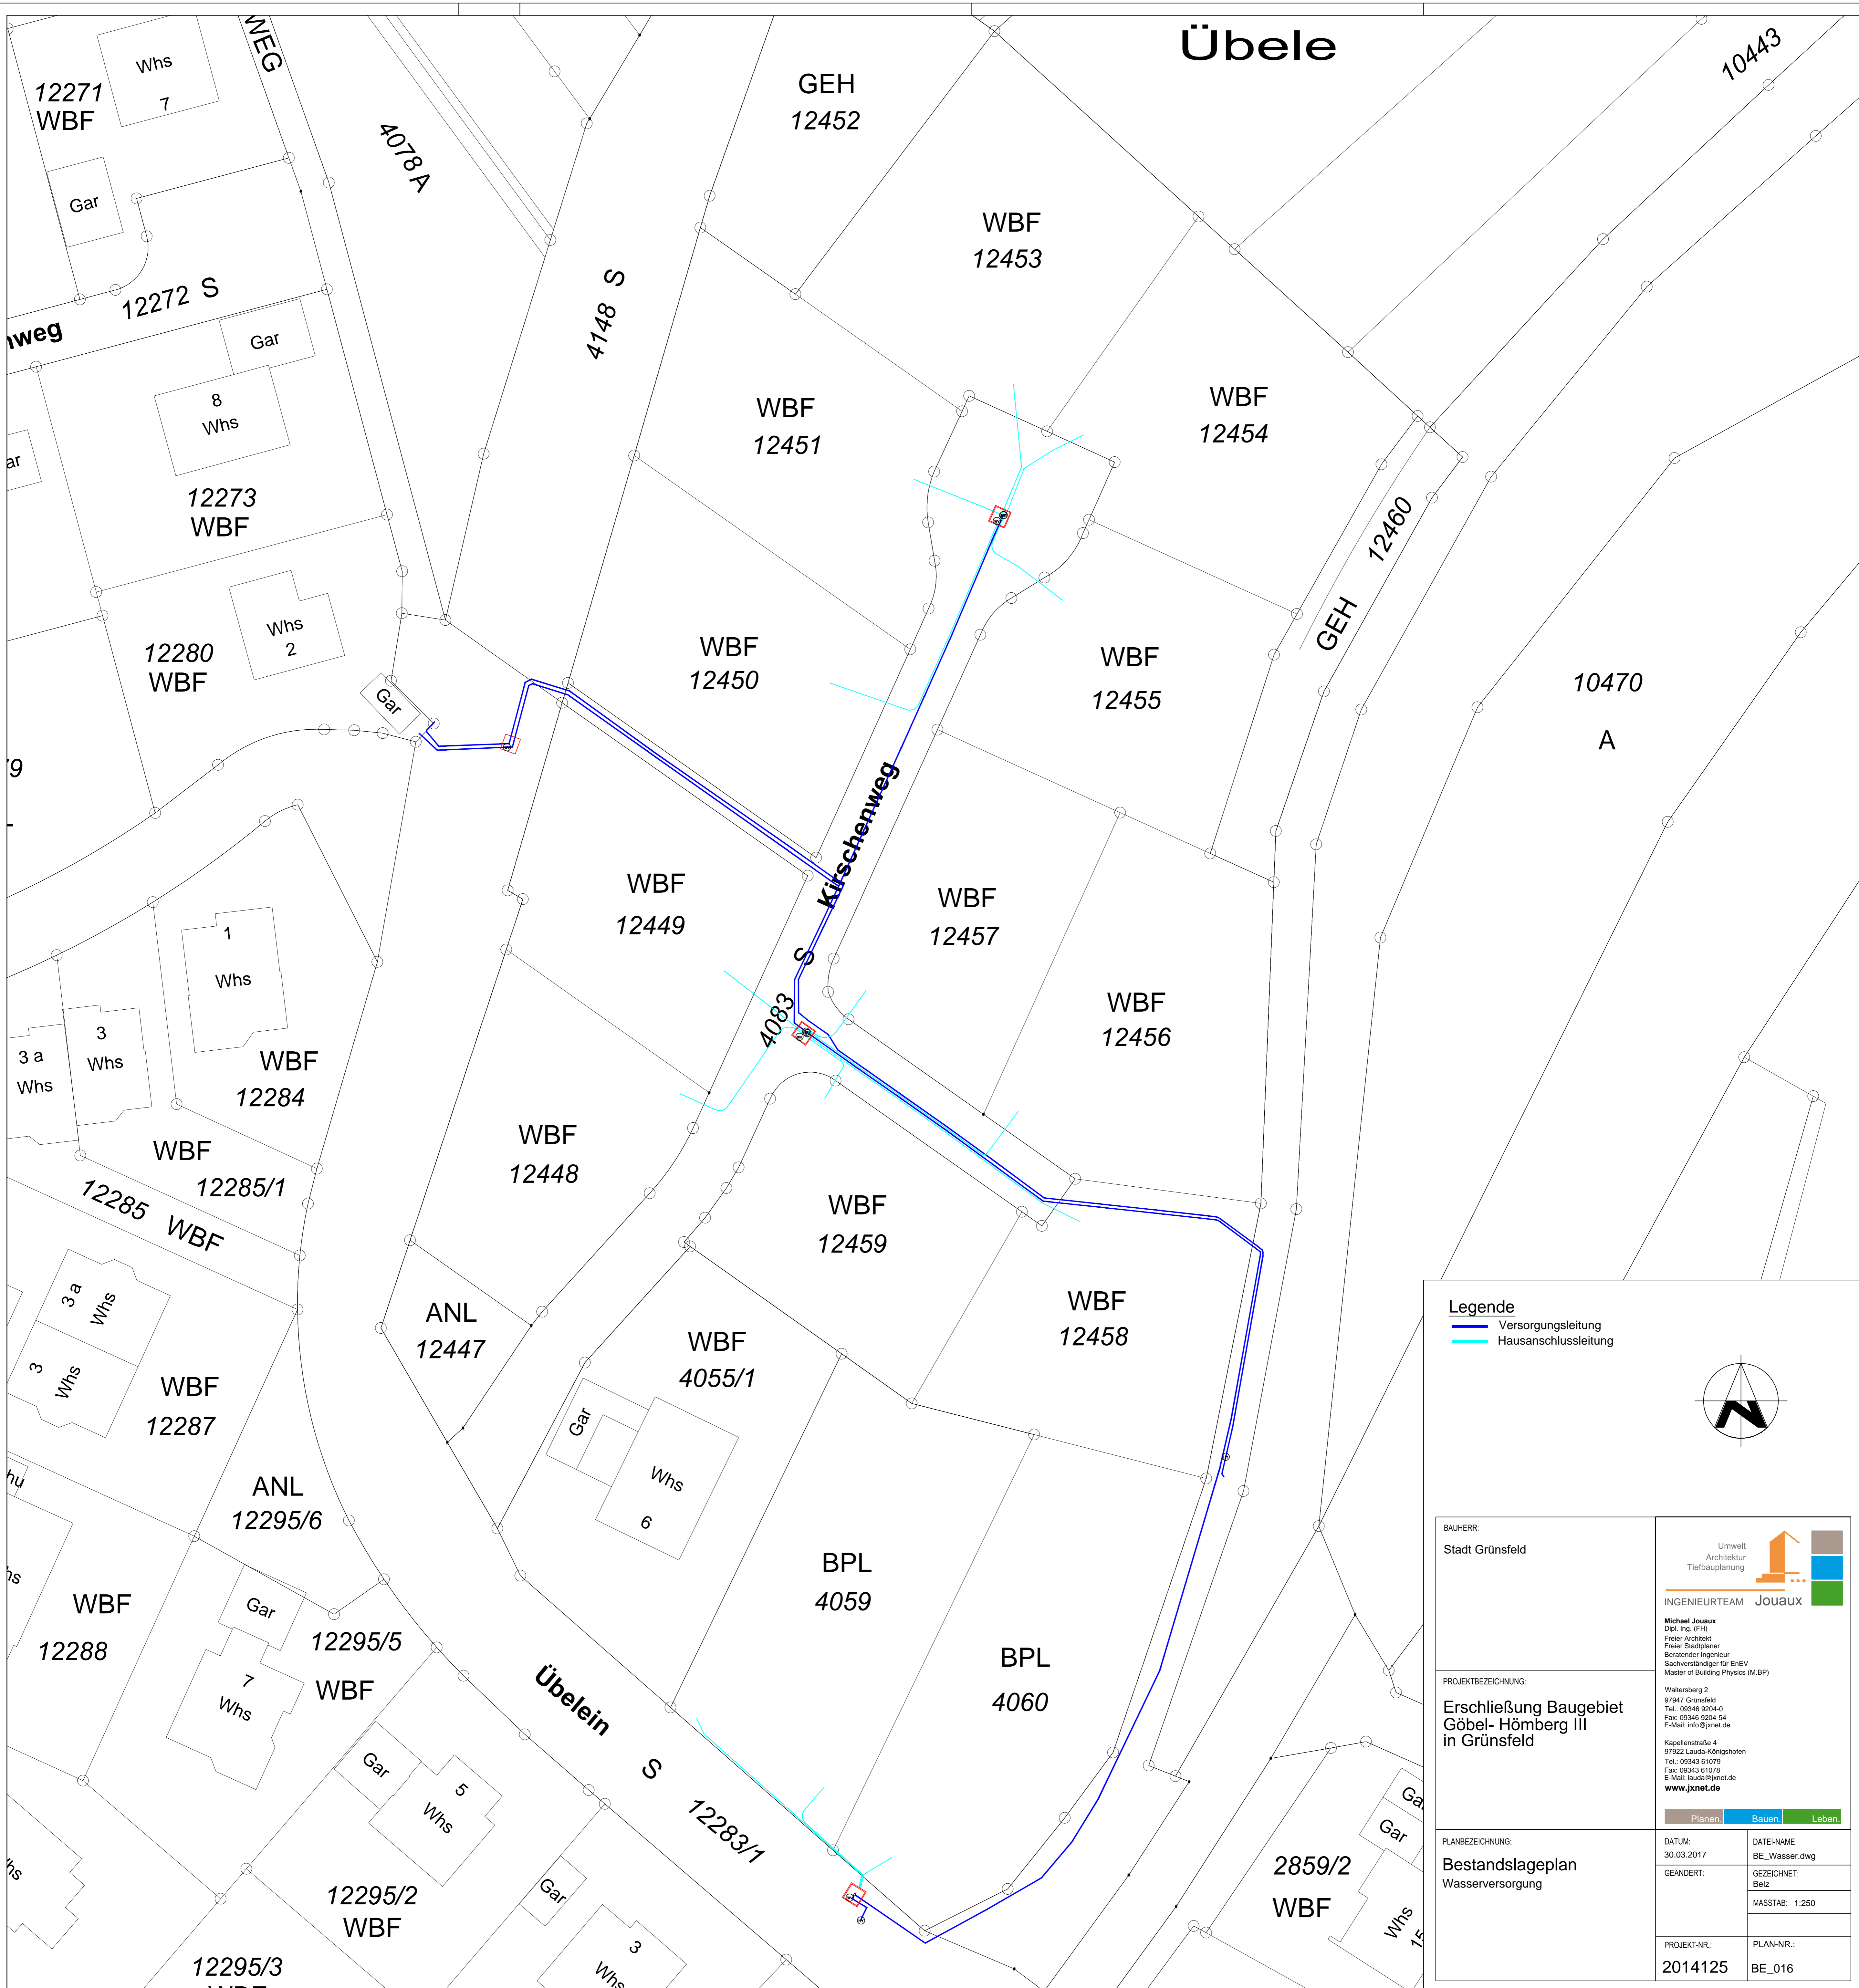

- Legende**
- Versorgungsleitung
  - Hausanschlussleitung

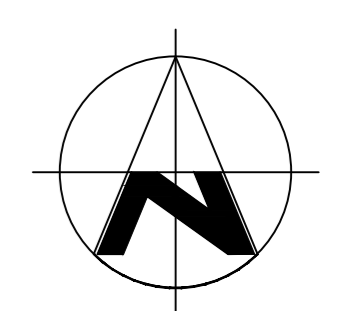

BAUHERR:  
Stadt Grünsfeld

PROJEKTBEZEICHNUNG:  
Erschließung Baugebiet  
Göbel- Hömberg III  
in Grünsfeld

PLANBEZEICHNUNG:  
Bestandslageplan  
Wasserversorgung

Umwelt  
Architektur  
Tiefbauplanung

**INGENIEURTEAM Jouaux**

**Michael Jouaux**  
Dipl.-Ing. (FH)  
Freier Architekt  
Freier Stadtplaner  
Sensitiver Ingenieur  
Sachverständiger für EnEV  
Master of Building Physics (M.B.P.)

Waltersberg 2  
97947 Grünsfeld  
Tel.: 09346 9204-0  
Fax: 09346 9204-54  
E-Mail: info@jxnet.de

Kapellenstraße 4  
97922 Lauda-Königshofen  
Tel.: 09343 61079  
Fax: 09343 61078  
E-Mail: lauda@jxnet.de  
[www.jxnet.de](http://www.jxnet.de)

Planen. Bauen. Leben.

DATUM: 30.03.2017	DATEI-NAME: BE_Wasser.dwg
GEANDERT:	GEZEICHNET: Belz
	MASSTAB: 1:250
PROJEKT-NR.: 2014125	PLAN-NR.: BE_016