


Grünsfeld OT Grünsfeld

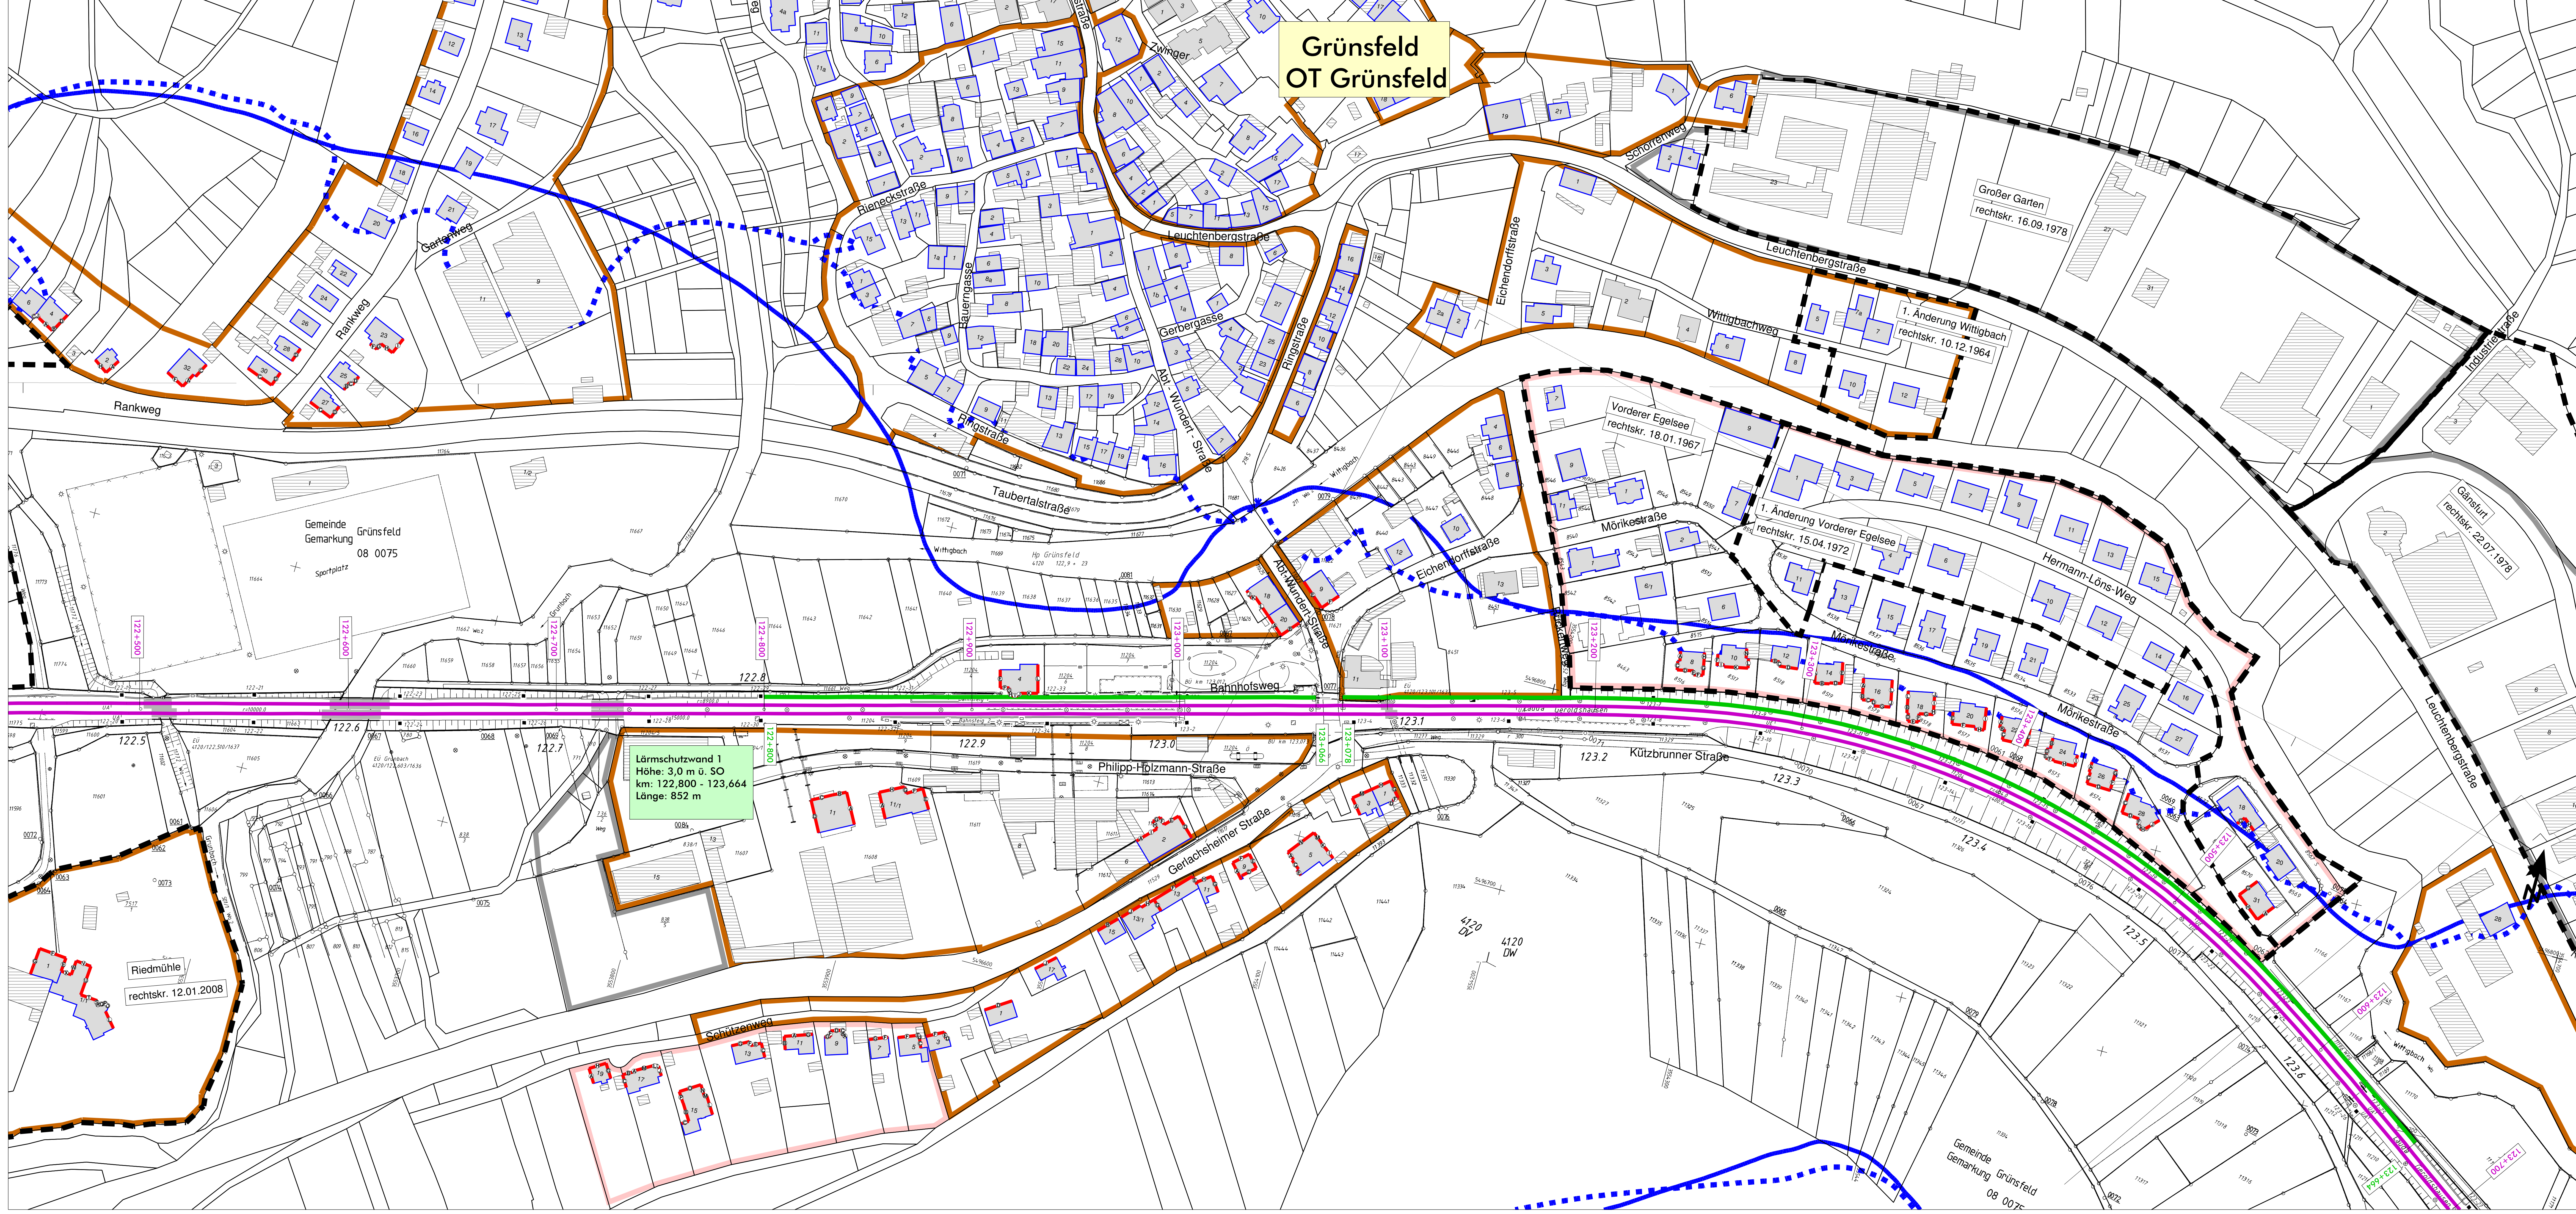


Lärmschutzwand 1
Höhe: 3,0 m ü. SO
km: 122,800 - 123,664
Länge: 852 m

Legende

- Emission Schiene
- Brücke
- Geltungsbereich Bebauungsplan
- Hauptgebäude nach 1974
- Nebengebäude und Gebäude ohne Wohnnutzung
- Hauptgebäude vor 1974
- geplante Lärmschutzwand
- Fassade mit Grenzwertüberschreitung
- Fassadenpunkt
- Wohngebiete
- Mischgebiete
- Gewerbegebiete
- 57 dB(A) - Isophone (Nacht) - freie Schallausbreitung
- - - 57 dB(A) - Isophone (Nacht) - reale Schallausbreitung

Maßstab 1:1000

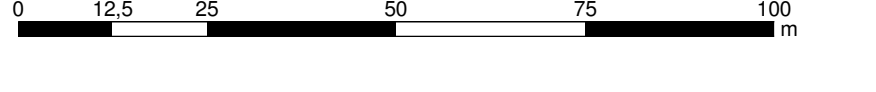

G001_02

<p style="font-size: small;">Genehmigungsplanung: Unterlage für eine Entscheidung nach § 18 AEG</p>	
<p>DB NETZE</p> <p style="font-size: x-small;">Projekt: 122.800-123.664 Stand: 06/2017 Bearbeiter: SP Prüfer: PR Datum: 06/2017</p>	<p style="font-size: x-small;">Projekt: 122.800-123.664 Stand: 06/2017 Bearbeiter: SP Prüfer: PR Datum: 06/2017</p> <p style="font-size: x-small;">DB Netz AG Postfach 10 15 53 40476 Düsseldorf Tel. 0212 3464-6, Fax 0212 3464-11</p>
<p>MODUS CONSULT</p> <p style="font-size: x-small;">Postfach 106 15 72277 Pforzheim Tel. 07141 444-0, Fax 07141 444-11</p>	
<p>Lärmsanierung an bestehenden Schienenwegen des Bundes Strecke 4120, Osterburken - Heidsingsfeld</p>	
<p>Legenplan</p> <p style="font-size: x-small;">Strreckenabschnitt Grünsfeld, Bahn-km 121,390 - 128,180 Berechnung mit aktiven Lärmschutzmaßnahmen</p>	